LAS GLORIAS

Parada BRT en el camellón del Blvd. Francisco Medina Ascencio · Puerto Vallarta, Jalisco

Sombra de celosía de barro, sala climatizada y abordaje a nivel.

Alonso Gabriel Luna Cruz · UNIVA
Diseño del Espacio para el Turismo y el Esparcimiento · 7LIA




La parada completa desde la esquina de calle Francia

Andén y pérgola


Sala de espera a 25 °C

Refugio y cruce

57.50 m	**+1.00 m**	**8 %**	**50.7 m²**	**22.4 kW**	**23**	**160**
largo de la isla, de calle Francia a calle Hamburgo	andén a la altura del piso del autobús	pendiente de las rampas, con descansos	sala de espera climatizada a 25 °C	sistema VRF y cortinas de aire en diez puertas	módulos fotovoltaicos de 550 W	pasajeros por Volvo 7300 BRT de 18 m

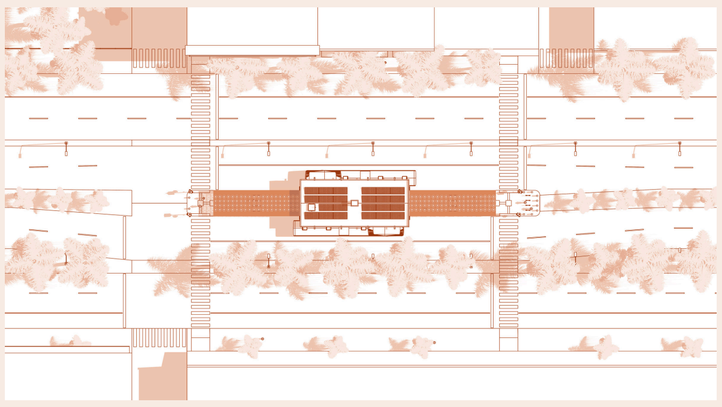


01 **Planta de conjunto** · 1:500 · entre calle Francia y calle Hamburgo

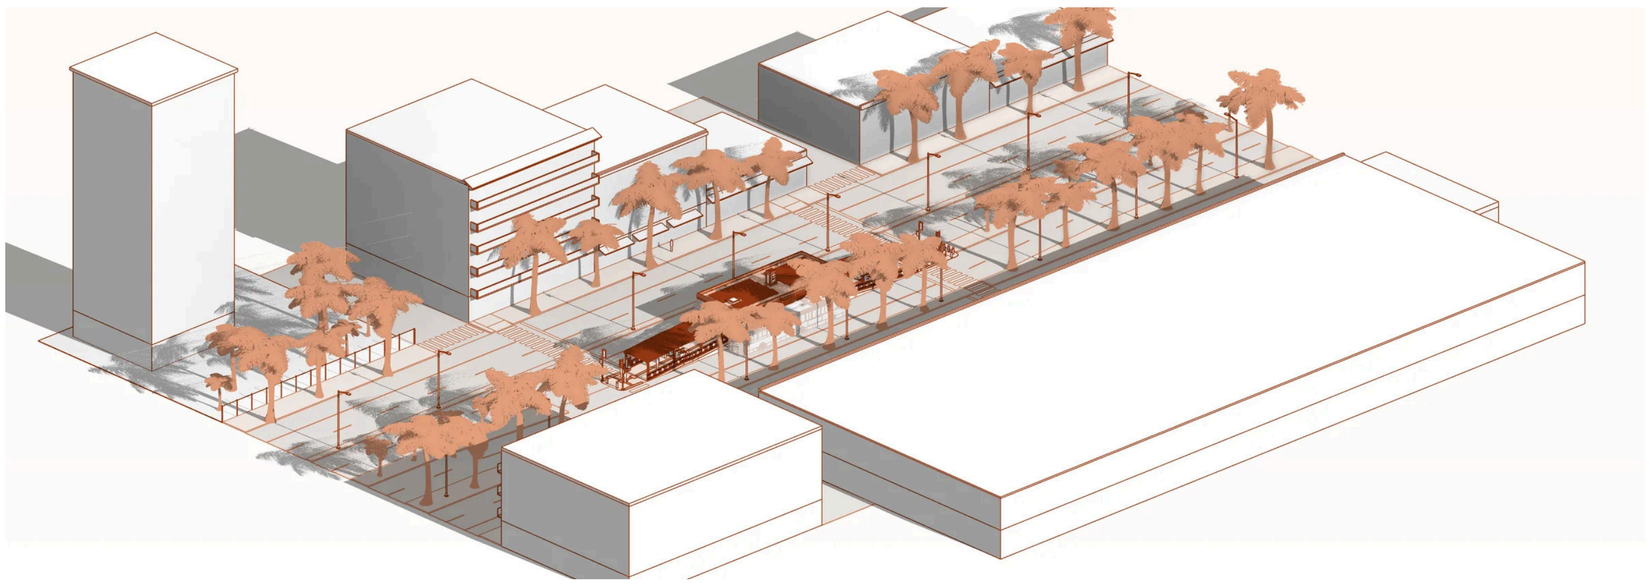


02 **Emplazamiento** · la parada en el camellón central, con los edificios vecinos y las palmeras del bulevar

06 La celosía

Barro rojo recocido de 0.20 × 0.20 × 0.12 m en tres diseños. Da sombra a las fachadas poniente y oriente y deja pasar el aire.

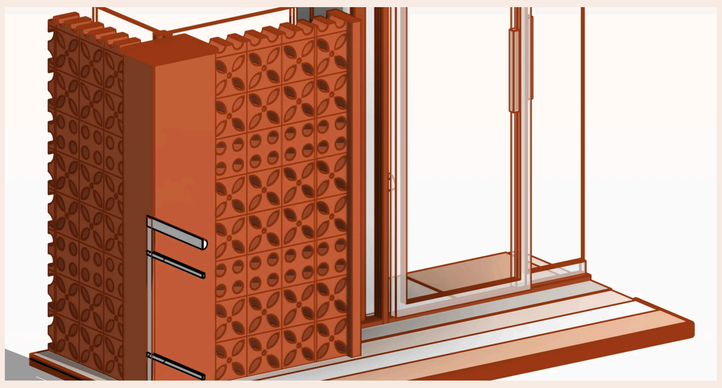

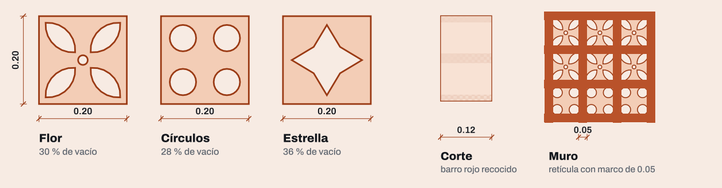

Flor 30 % de vacío · **Círculos** 28 % de vacío · **Estrella** 36 % de vacío · **Corte** barro rojo recocido · **Muro** retícula con marco de 0.05

08 Materiales


De la región y de bajo mantenimiento, para un clima cálido, húmedo y salino.

Celosía de barro · Estuco terracota · Vidrio de control solar · Aluminio champaña


Acero inoxidable 316 · Plafón de duela · Madera de teca · Barro octagonal

Concreto y piedra bola · Loseta podotáctil · Concreto terracota · Membrana reflectante


09 El autobús

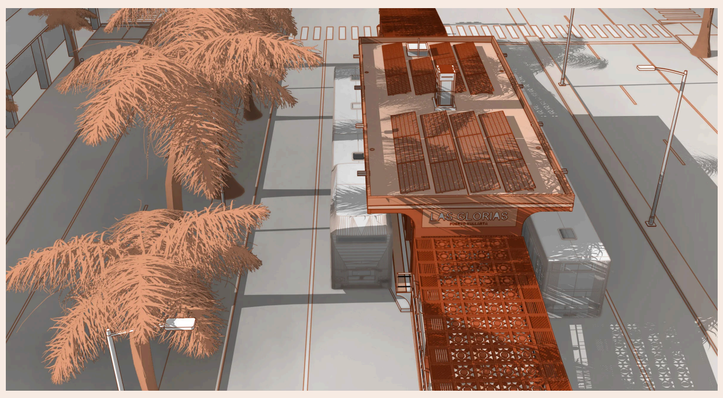


Volvo 7300 BRT articulado de 18 m y 160 pasajeros, a nivel del andén; en la cubierta, los 23 módulos fotovoltaicos.

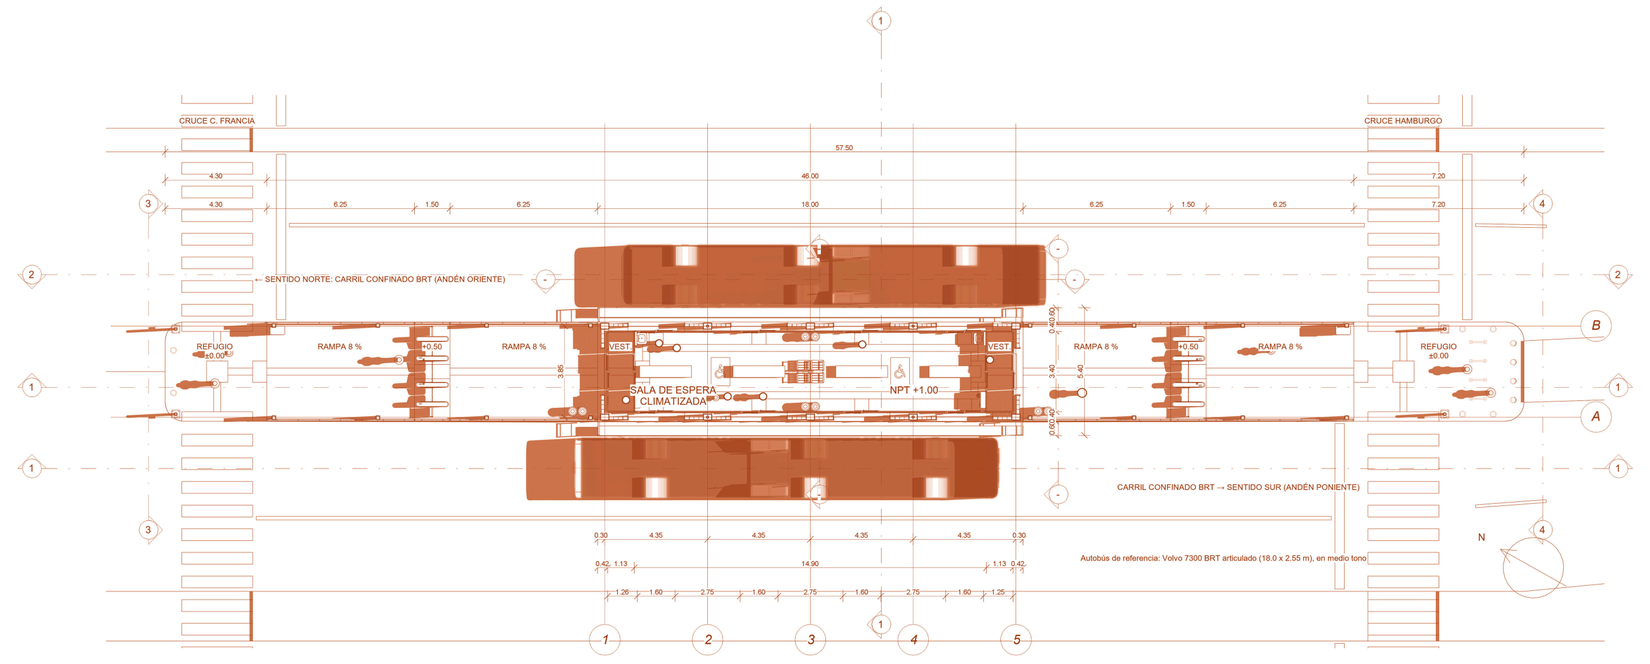


03 **Planta arquitectónica N+1.00** · 1:150 · refugios, rampas al 8 %, plataforma de 18.00 m y sala de espera

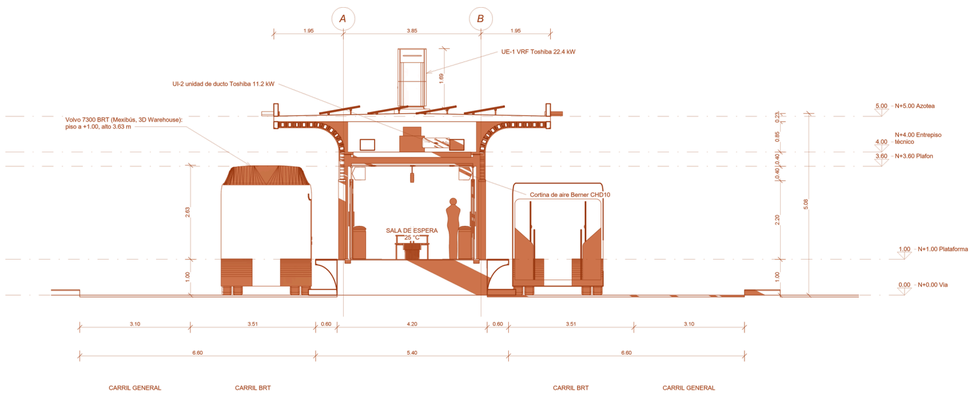

04 **Corte transversal A-A** · piso del autobús a nivel del andén

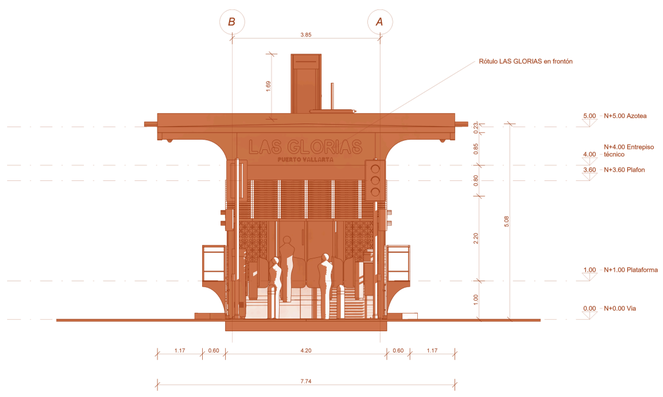

05 **Fachada norte** · frontón con el rótulo

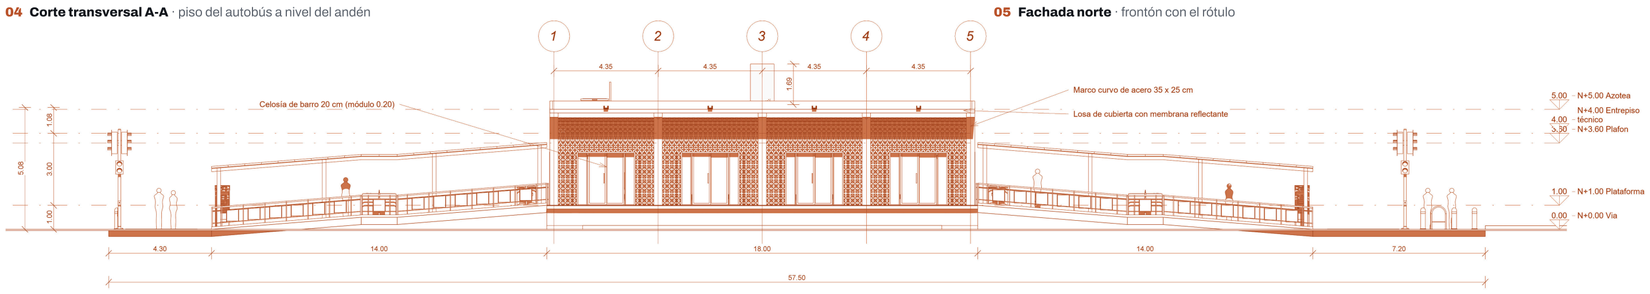

07 **Fachada poniente** · la celosía recibe el sol de la tarde